



LÄBILÕIGE A - B

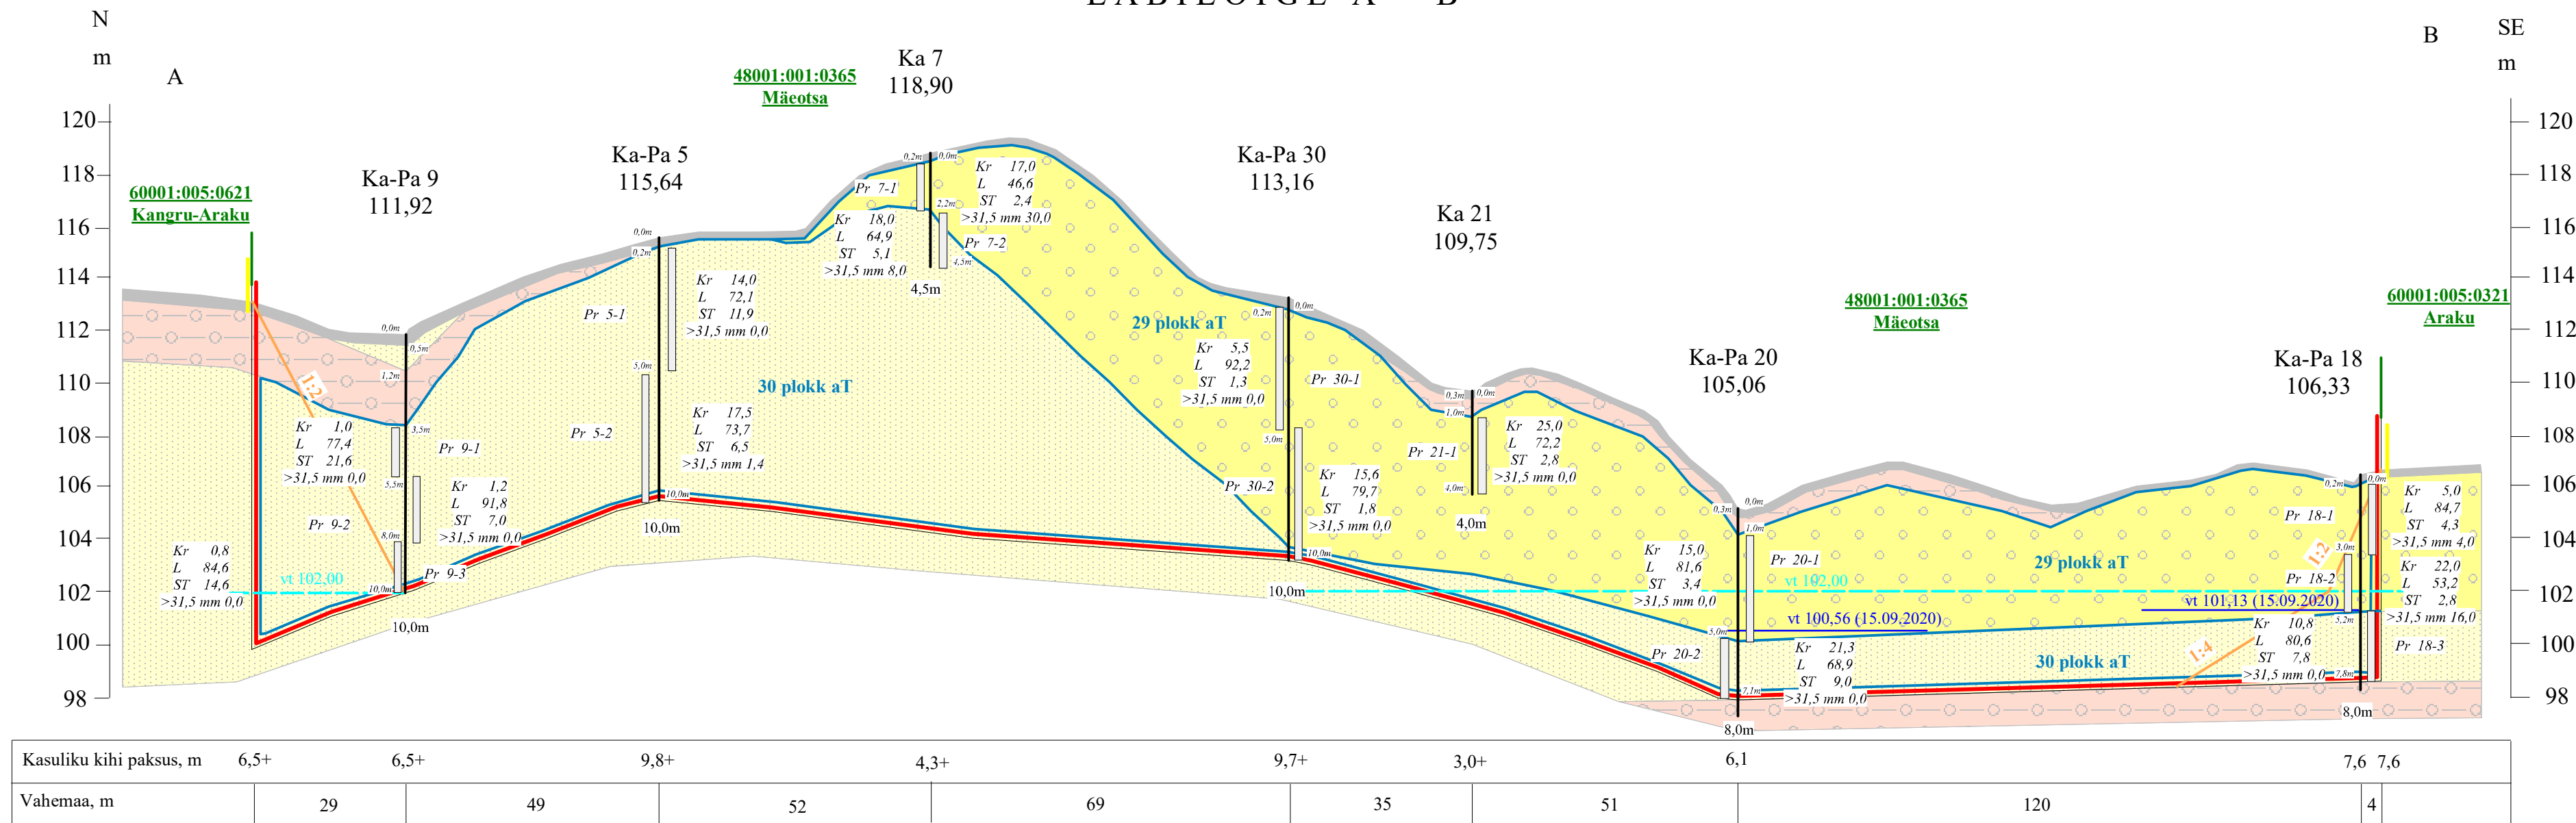

LÄBILÕIGE C - D

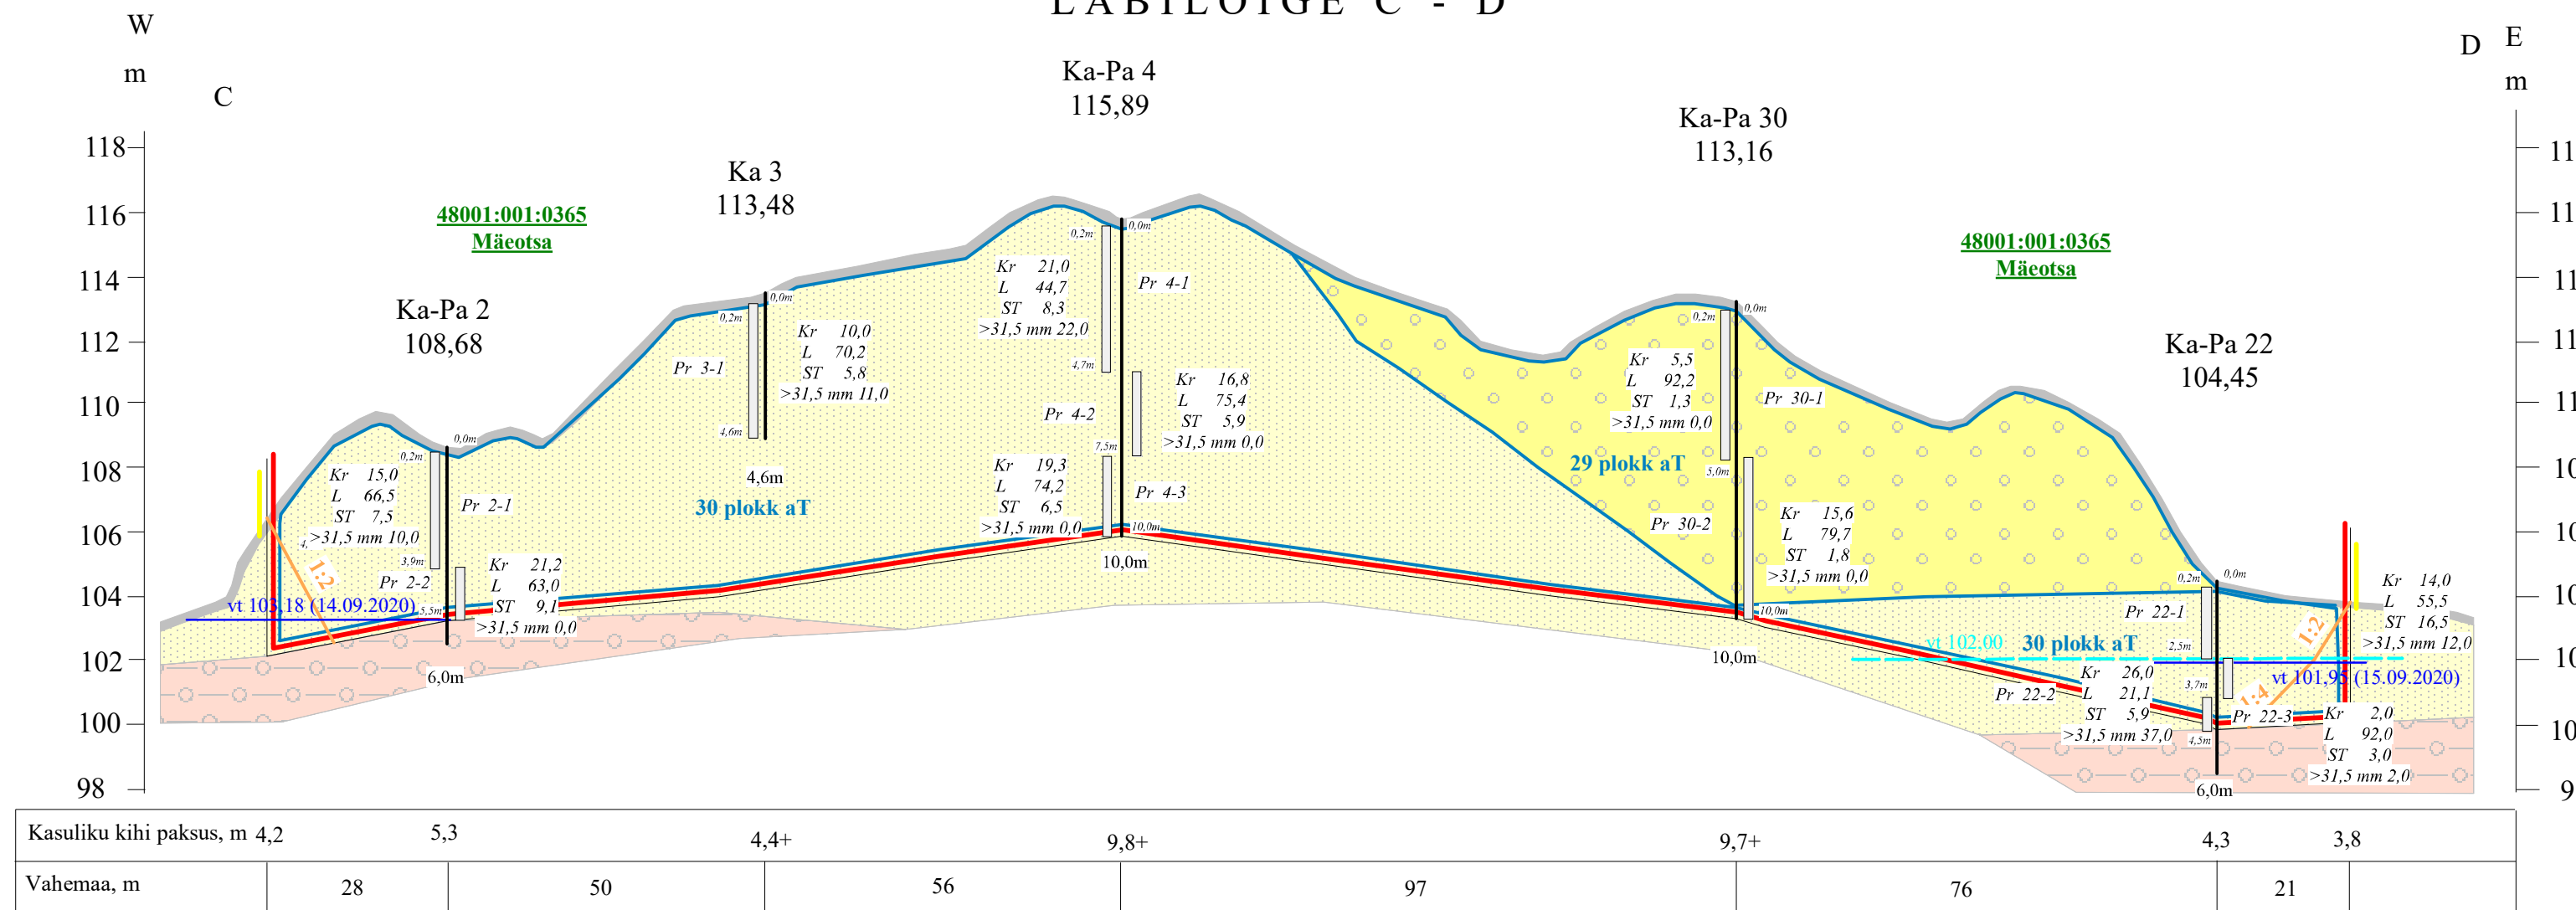

MÄEKÜLA IV LIIVAKARJÄÄRI MÄEERALDISE PLAANI LÄBILÕIGE A-B ja C-D (horis. määtkava 1:1000; vertik. määtkava 1:200)		Graafilise lisa 2
Töö:	Mäeküla IV liivakarjääri kaevandamise loa taotlus	Töö nr 22-534
Asukoht:	Viljandimaa, Mulgi vald, Mäeküla liivamaardla	0 10 20 40 m
Tellijä:	Aktiiaselts Roger Puit Address: Viljandi linn, Pärnu mnt 24b, 71020 e-mail: Margus.Meimer@rogerpuit.ee, tel. 5041062	Tellijä esindaja: Toomas Kaur kaurtoomas@gmail.com
MAAVARAUURINGUD OÜ Reg. nr 14346587 Liiva 41, 50303, Tartu		Jaauuar 2022
Koostas ja toimetas:	geoloog Ranek Rohtla, e-mail:ranekrohtla@gmail.com, tel. 5071545	/allkirjastatud digitaalselt/