



## LÄBILÕIGE A-B

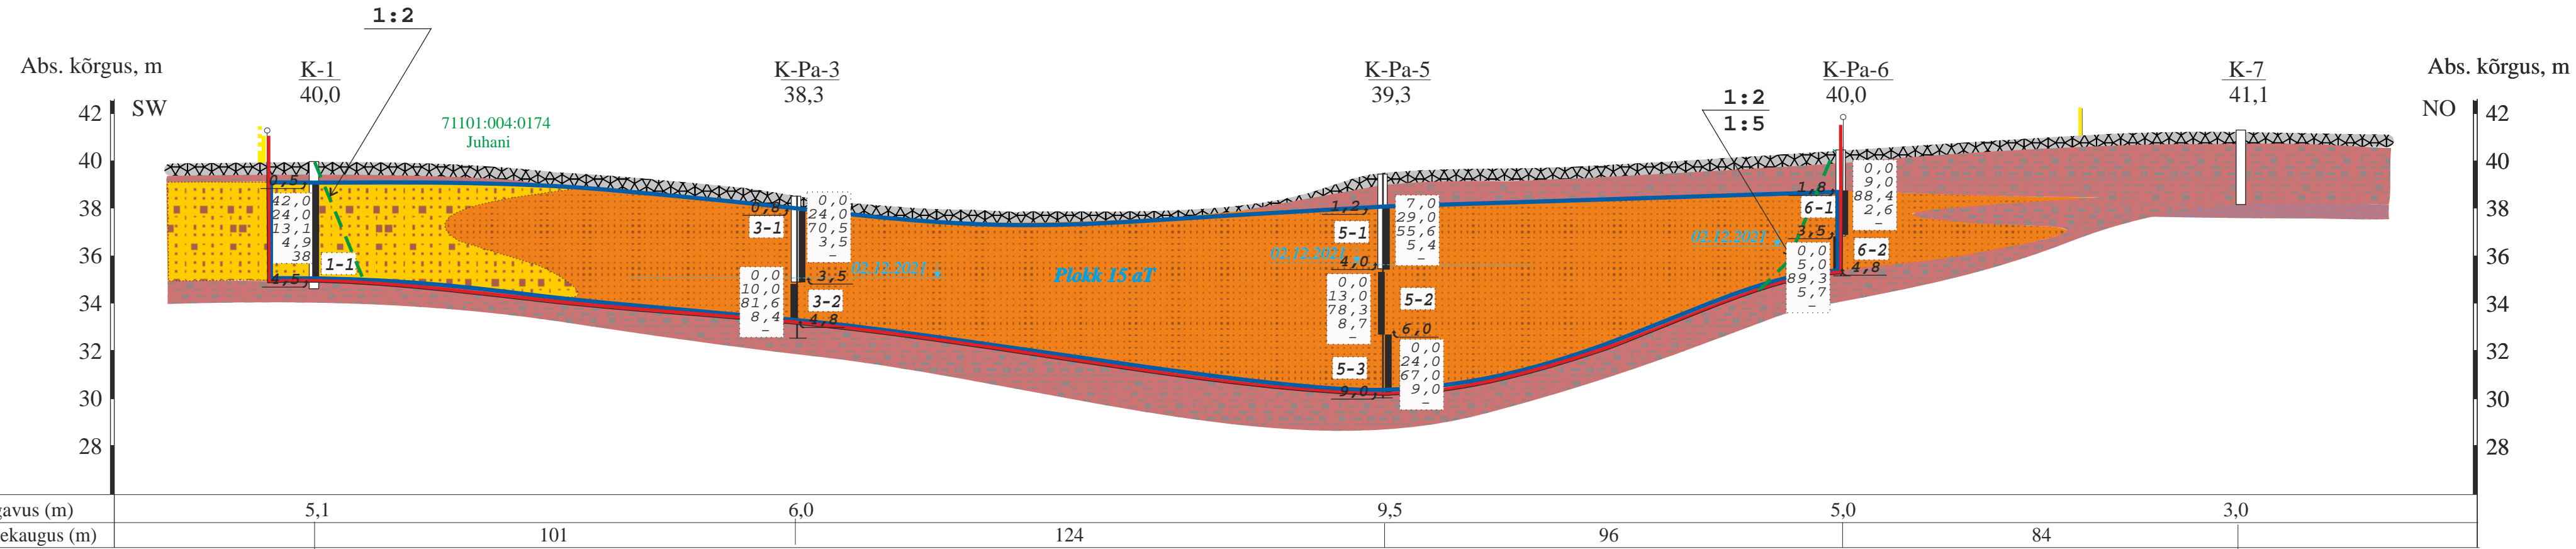

## LEPPEMÄRGID

- kasvukiht
  - kruus veeriste ja munakatega
  - liiv, segateraline, savikas
  - saviliiv-liivsavimureen
  - aleuriit
- K-1**  
 40,0  
 42,0  
 24,0  
 13,1  
 4,9  
 38,0
- kaevand (K) ja puurauk (Pa), tema suudme abs. kõrgus (m), proov ja tema number; kõrval ülalt alla: > 31,5 mm fraktsiooni sisaldus %; kruusa (2,0...20,0 mm) sisaldus %; liiva (0,063...2,0 mm) sisaldus %; savi- ja tolmuosakeste (<0,063 mm) sisaldus %; purunemiskindlus, LA; all sügavus maapinnast (m)
- 02.12.2021 ↓  
 uuringuaegne ja pärast maavara ammendamist eeldatav veetase, mõõtmise aeg

## LÄBILÕIGE C-D

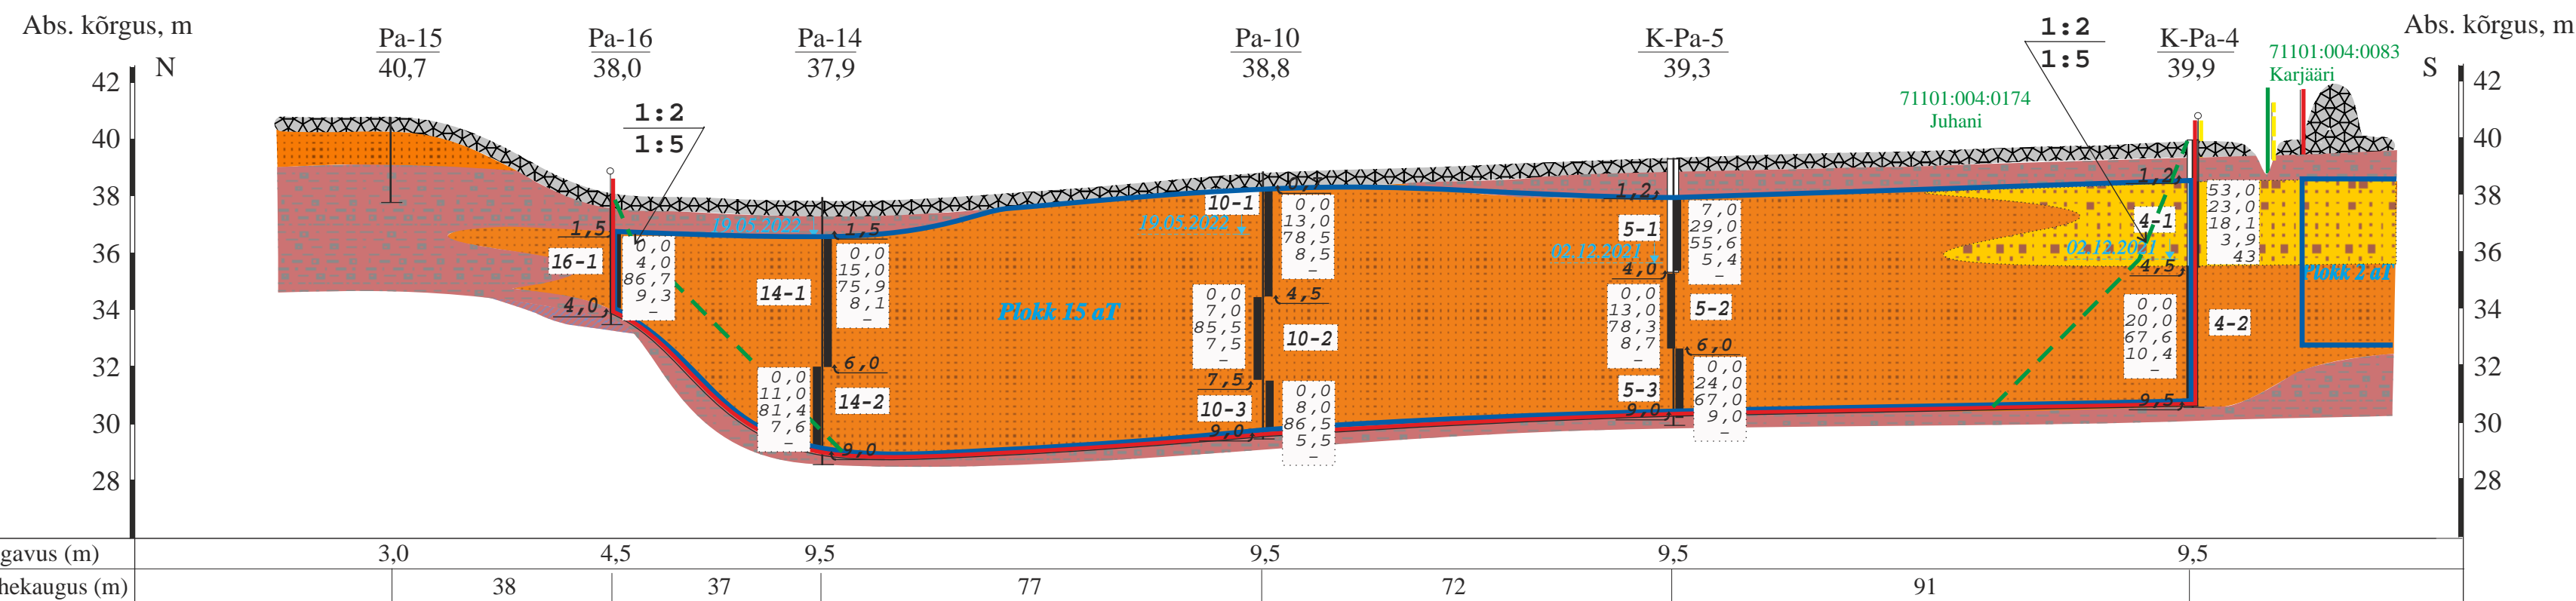

- mäeeraldise piir
- mäeeraldise teenindusmaa piir
- maauksuse piir, tunnus ja lähiaadress
- kõlgneva Kamali liivakarjääri mäeeraldise piir
- kõlgneva Kamali liivakarjääri mäeeraldise teenindusmaa piir
- tarbevaru ploki piir
- kaevandamisel jäetava nõlva kontuur ja kalle
- Kanaküla-Kamali tee kaitsevöönd

### MÄRKUSED

Kõrgused EH2000 süsteemis  
 Kasutatud: Koll, P., 2018. Kamali liivakarjääri mäetööde plaan seisuga 15.11.2018.

Kamali IV Imäeeraldise plaani geoloogilised läbilõiked A-B ja C-D		Graafiline lisa 2
Töö:	Kamali liivamaardla Kamali IV liivakarjääri maavara kaevandamise loa taotlus	Töö nr 22-624
Asukoht:	Pärnumaa, Saarde vald, Kamali küla, Juhani mü	M <sub>hor</sub> 1:1000 M <sub>vert</sub> 1:200 
Tellijä:	Aktsiaselts Roger Puit Adress: Viljandi linn, Pärnu mnt 24b 71020 e-mail: Margus.Meimer@rogerpuit.ee, tel. 5041062	Tellijä esindaja: Margus Meimer Margus.Meimer@rogerpuit.ee
MAAVARAUURINGUD OÜ Reg. nr 14346587 Liiva 41, 50303 Tartu		Detsember 2022
Koostas ja toimetas: geoloog Rein Grünberg, e-mail: rein.grynberg@gmail.com, tel 5158198		Allkiri: